


Le clos du Château

VOTRE ÉCOQUARTIER AU COEUR D'OHEY

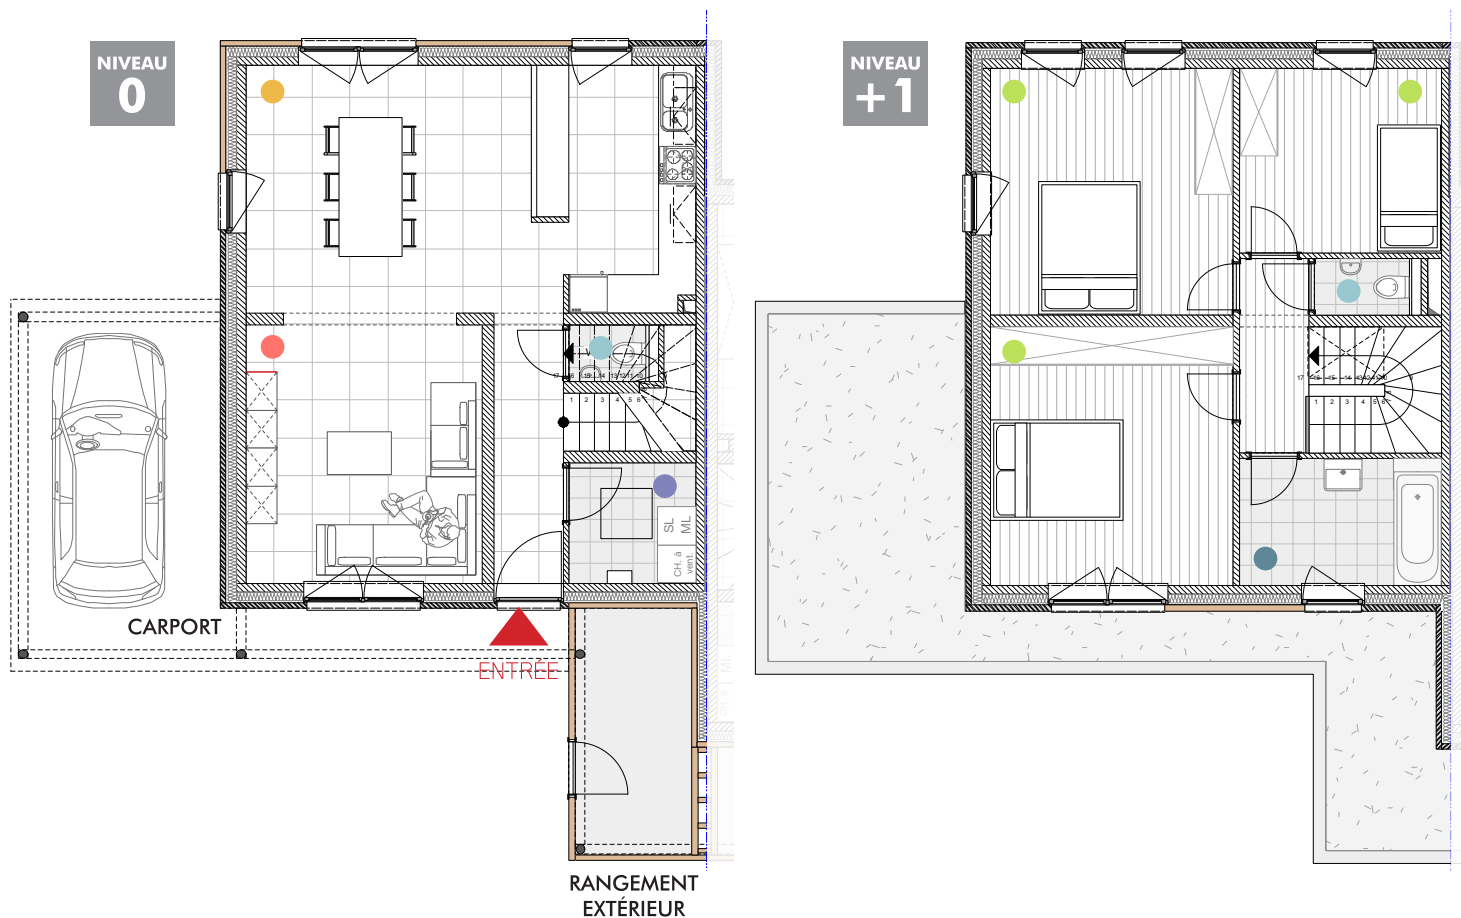

MAISON 4

SITUATION



SURFACES

BRUTE	± 140 m ²
CHAMBRE	3
CARPORT	1 voiture
TERRASSE	✓
JARDIN	✓
RANGEMENT EXTÉRIEUR	✓

● SÉJOUR	± 15,3 m ²
● CUISINE/SALLE À MANGER	± 27,9 m ²
● BUANDERIE	± 3,8 m ²
● CHAMBRE 1	± 15,7 m ²
● CHAMBRE 2	± 15 m ²
● CHAMBRE 3	± 9,4 m ²
● SALLE DE BAIN	± 6,4 m ²
● WC SÉPARÉ	± 1,5 m ²

SURFACES NETTES